


カンファレンスルーム ブルー  
8階 広さ140m<sup>2</sup> 高さ2.8m  
(14100mm×9800mm)

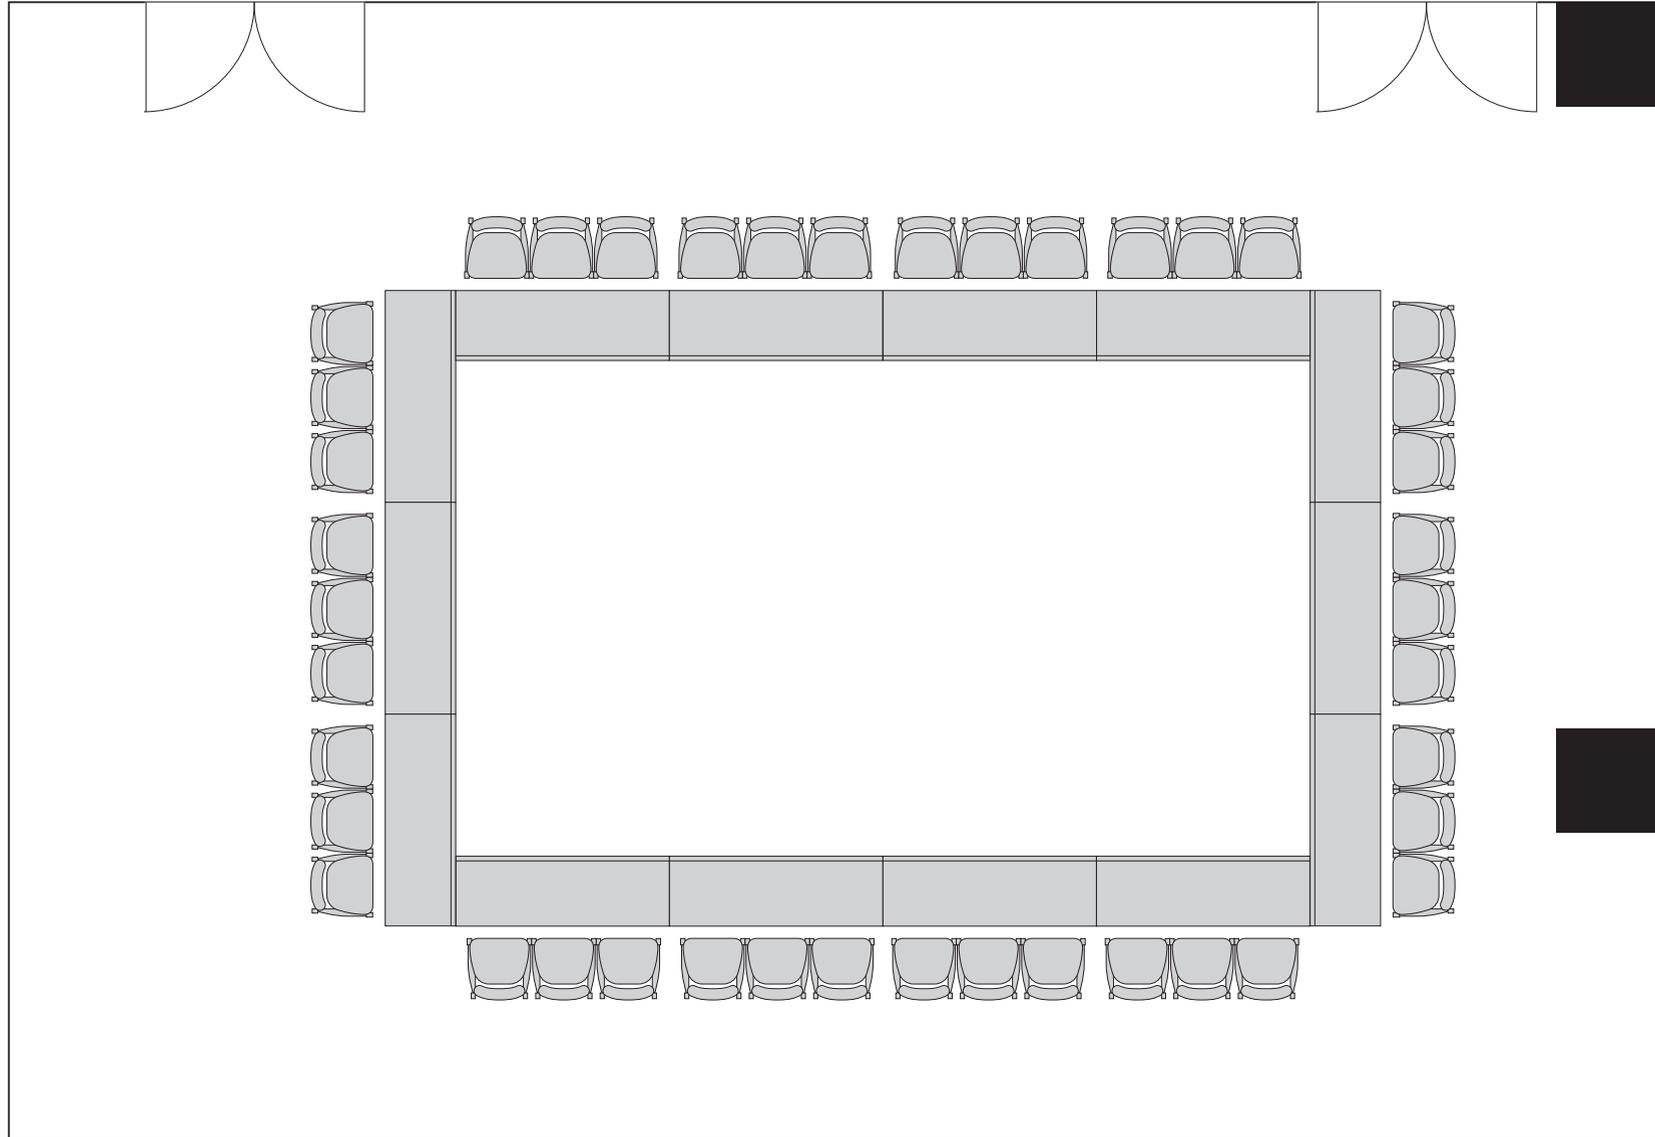

[ 囲み型：42名 ]