


カンファレンスルーム イエロー  
8階 広さ250m<sup>2</sup> 高さ2.8m  
(13250mm×18800mm)

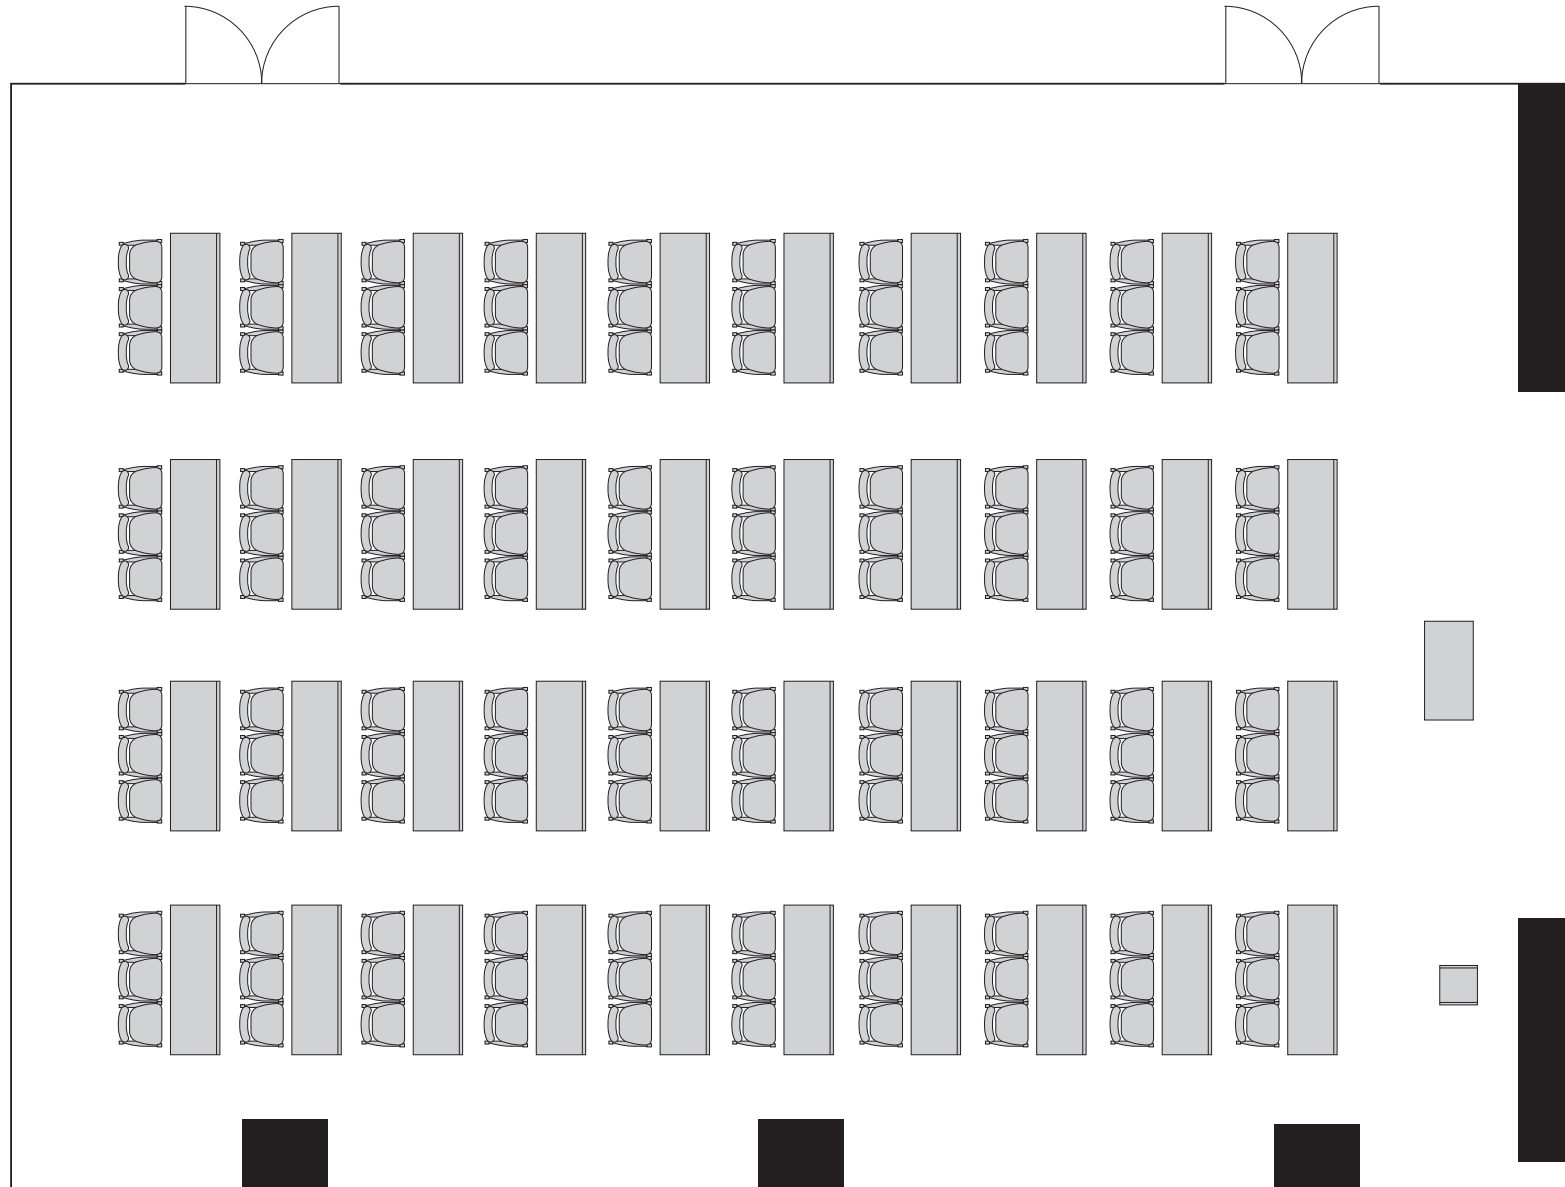

[ スクール 12席 × 10列 : 120名 ]