


カンファレンスルーム イエロー
8階 広さ250m² 高さ2.8m
(13250mm×18800mm)

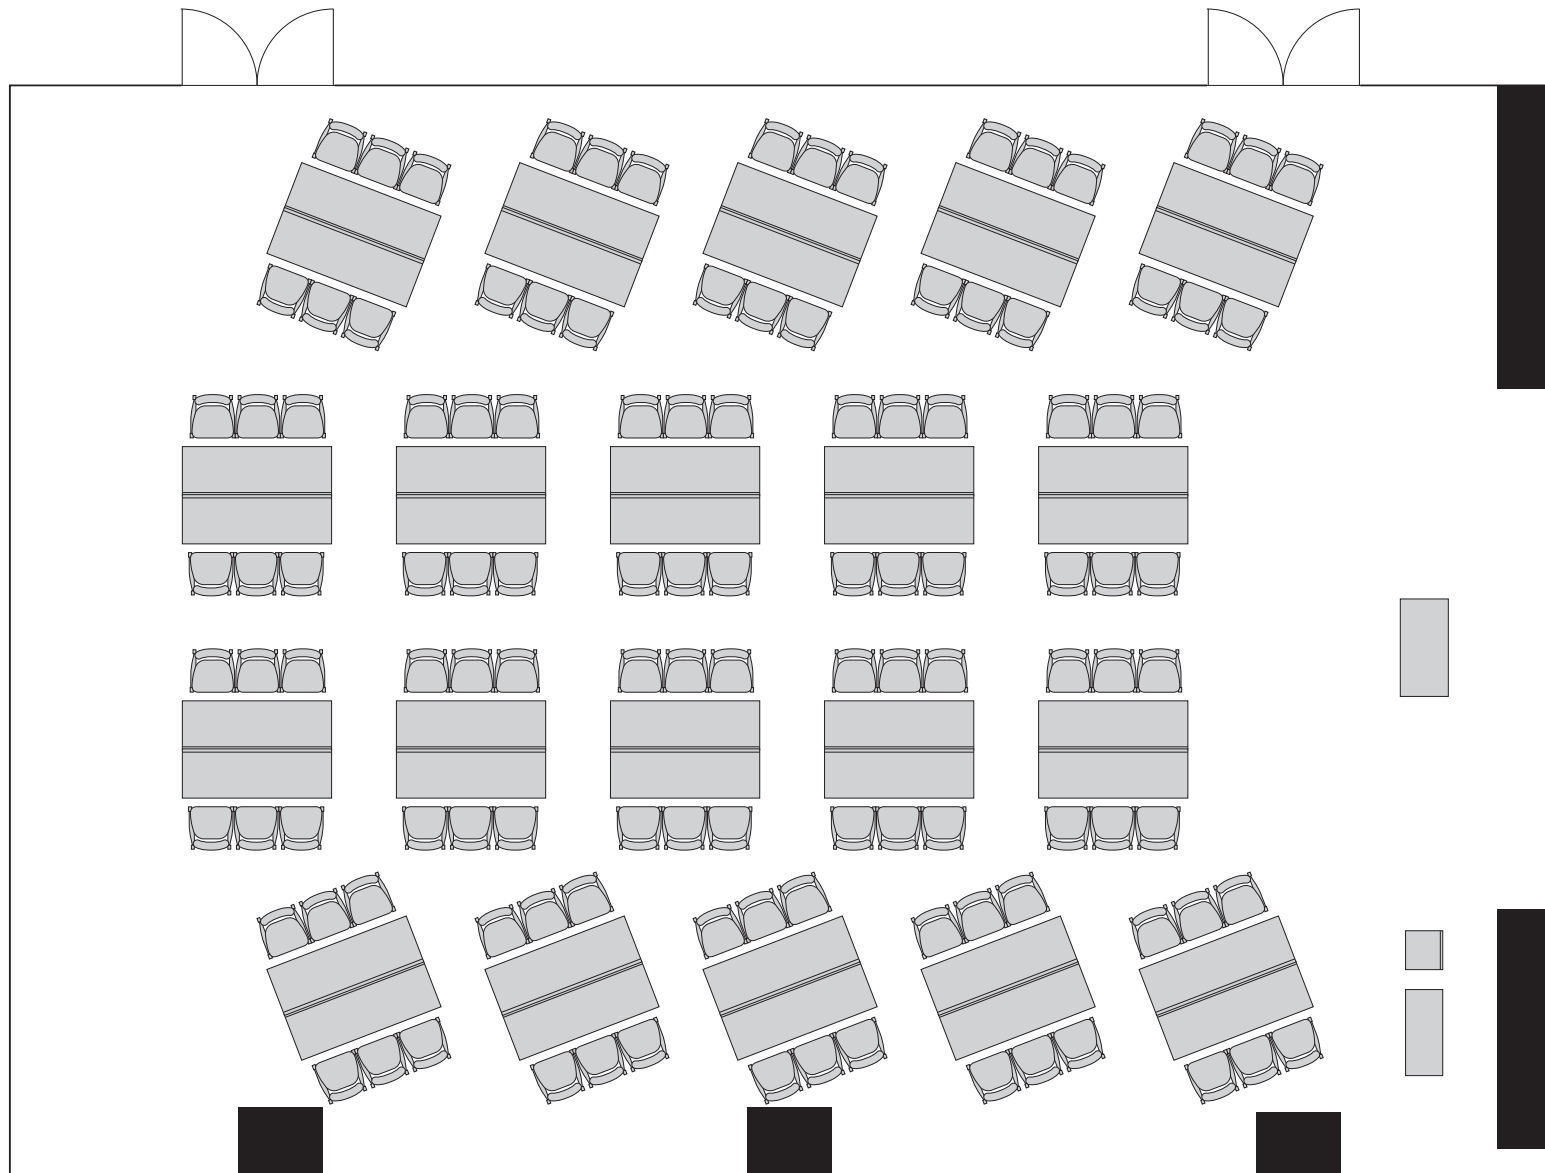

[20 島 × 6 席 : 120 名]