


カンファレンスルーム イエロー
8階 広さ250㎡ 高さ2.8m
(13250mm×18800mm)

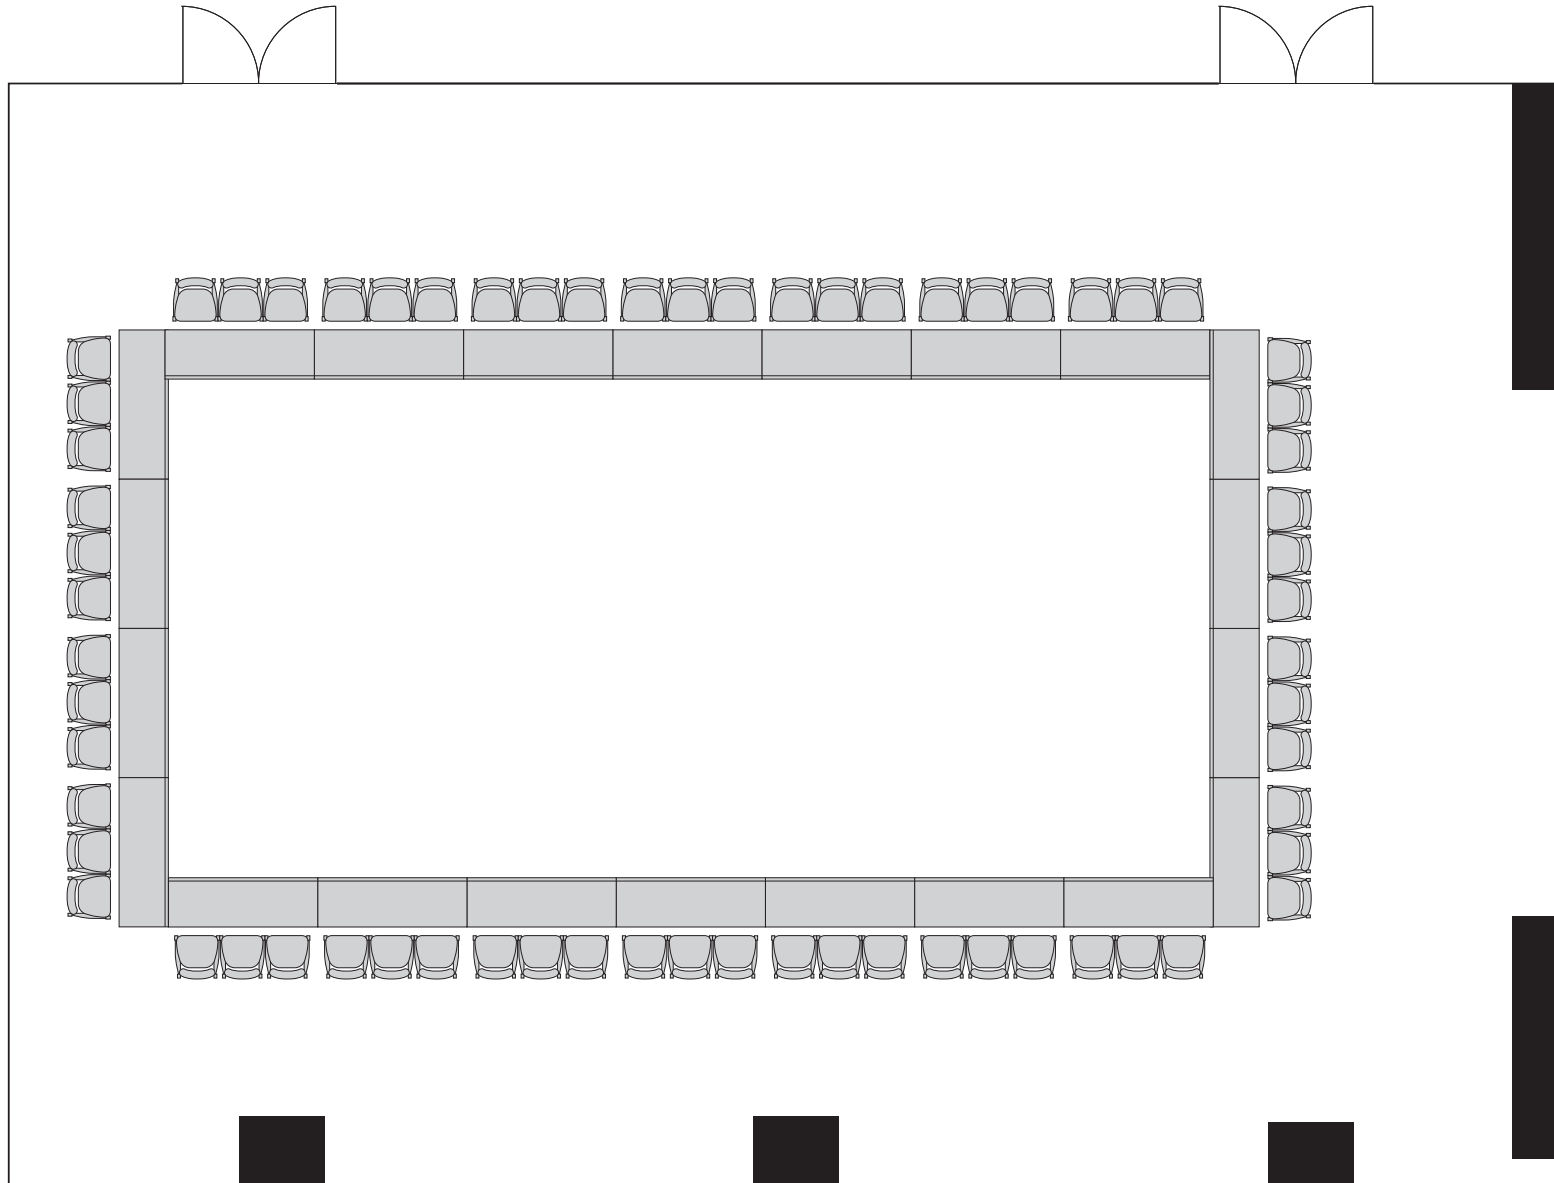

[囲み型：66名]